


PLANIMETRIA TECNICA

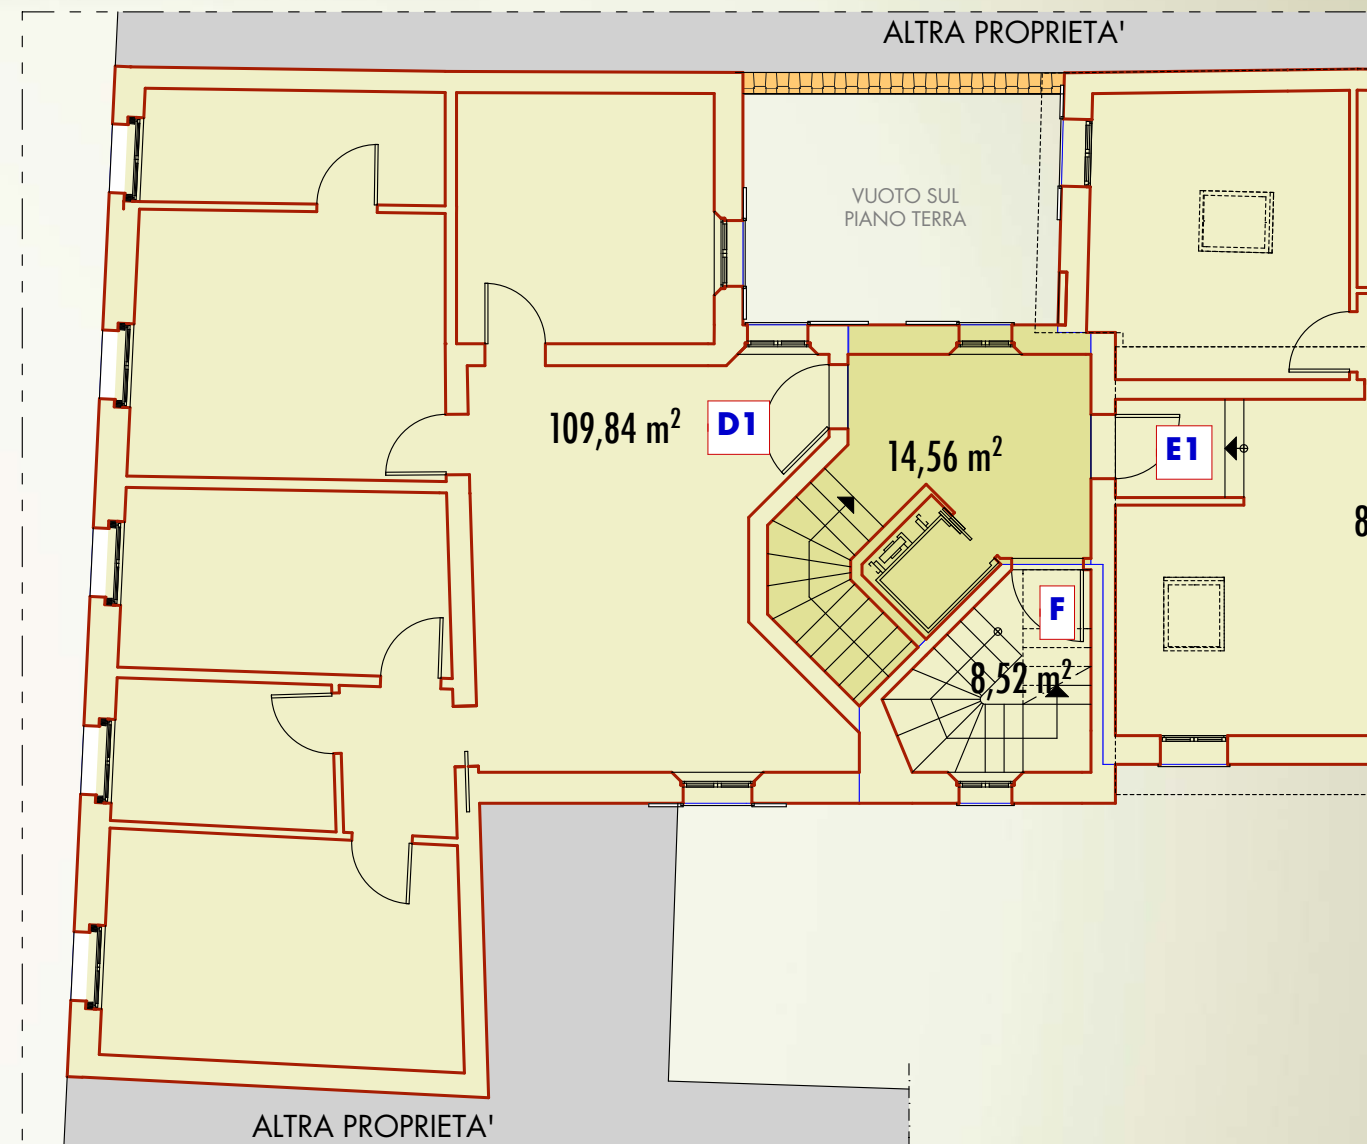

SUPERFICI COMMERCIALI

Tipologia Alloggio	Superficie Alloggio	Superficie Terrazzi	Superficie Soffitte Cantine	Parti comuni	Superf. Area Cortiliva Esclusiva	Totale Superficie Comm.le
		50%	60%	50%	20%	
D	109,84	0,00 0,00	0,00 0,00	19,52 9,76	0,00 0,00	119,60

APPARTAMENTO D
Soluzione n. 1

PIANO SECONDO
Scala 1:100